


RZUT GENERATOROWNI I KOTŁOWNI

SKALA 1:100

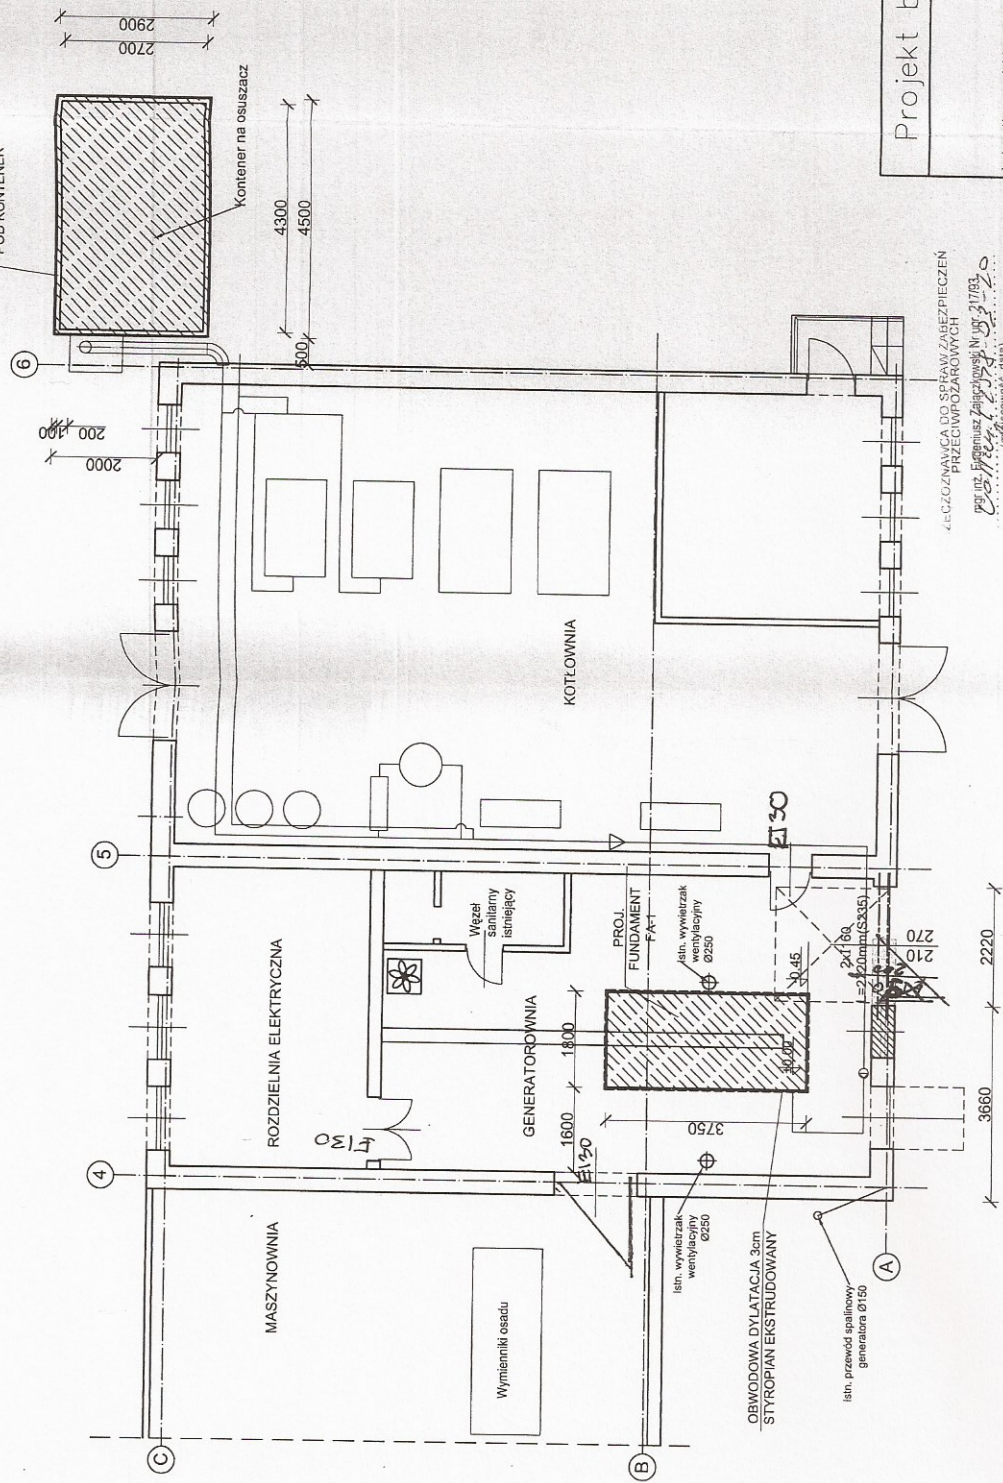

OZNACZENIA :

- SCIANA ISTNIEJĄCA
- SCIANA PROJEKTOWANA:
-Z CEGŁY PEŁNEJ KL.15 NA ZAPRAWIE "B" MPa
-GR.25 Z PUSTAKA CERAMICZNY KL.15MPa NA ZAPRAWIE 8MPa
- SCIANA WYBURZANA
- PROJEKTOWANE FUNDAMENTY

beton B25MPa(C20/25)
stal: A-IIIN (BSt500S),
stal: A-I (S235)
otulina 40,30mm
STAL Kształtowa:(S235JR)

Projekt budowlany			Data 03.2018
Jednostka projektowania:		BiP W. Bala J. Kaspura sp. j. ul. Podchorążych 8 58-100 Świdnica tel./fax 074 853 67 98 e-mail: w.bala @ bip.swidnica.pl	
PROJEKTANT mgr inż. arch. ALEKSANDER MAZUJ	27/05/2015	Architektoniczna	
SPRAWDZAJĄCY mgr inż. arch. LUKASZ MAZUJ	20/05/2014	Architektoniczna	
PROJEKTANT mgr inż. ZBIGNIEW MAZUJ	JAN.W-1/3/2005/87	Konstrukcyjna	
SPRAWDZAJĄCY mgr inż. SEBASTIAN SZCZEPONIK	10/06/15	Konstrukcyjna	
Imię i nazwisko	Uprawnienia	Brzoza	Podpis
Wymiana agregatu kogeneracyjnego			
INWESTYCJA	Skala 1:100		
OBJEKT	Dzyszczałnia ścieków Konradowa, działka nr 333, obrob. 0010 Konradowa, AM-40		
TYTUŁ RYS.	Rzut generatorowni i kotłowni		
		Nr rys. 2	Rev. 00

JEDNOSTKOWY ODPÓR OBLICZENIOWY PODŁOŻA

m x qf=0,20MPa