


GENERATOROWNIA I KOTŁOWNIA ELEWACJE

SKALA 1:50

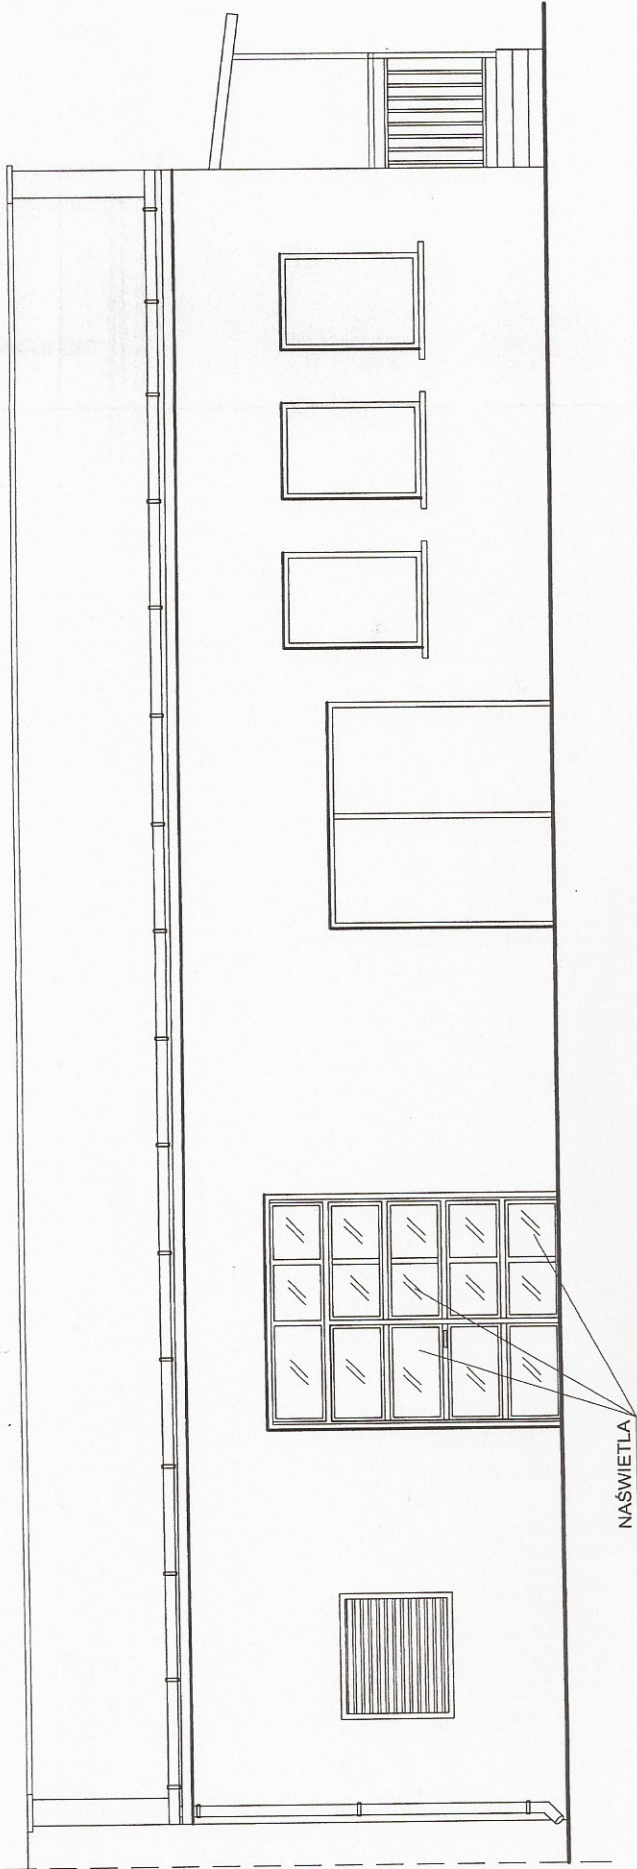

Projekt budowlany		Data 03.2018	
Jednostka projektowania:		BiP W. Bala J. Kaspura sp. j. ul. Podchorążych 8 58-100 Świdnica tel./fax 074 853 67 98 e-mail: w.bala @ bip.swidnica.pl	
PROJEKTANT mgr inż. arch. ALEKSANDER MAZUJ	27/DSOKK/2015	Architektoniczna	
SPRAWDZAJĄCY mgr inż. arch. LUKASZ MAZUJ	20/DSOKK/2014	Architektoniczna	
Imię i nazwisko		Uprawnienia	Podpis
INWESTYCJA		Wymiana agregatu kogeneracyjnego	
OBJEKT		Dzyszczałnia ścieków Konratowa, działka nr. 333, obrob 0010 Konratowa, AH-40	
TYTUŁ RYS.		Generatorownia i kotłownia elewacja	
		Skala 1:50	Nr rys. 4
			Rev. 00