


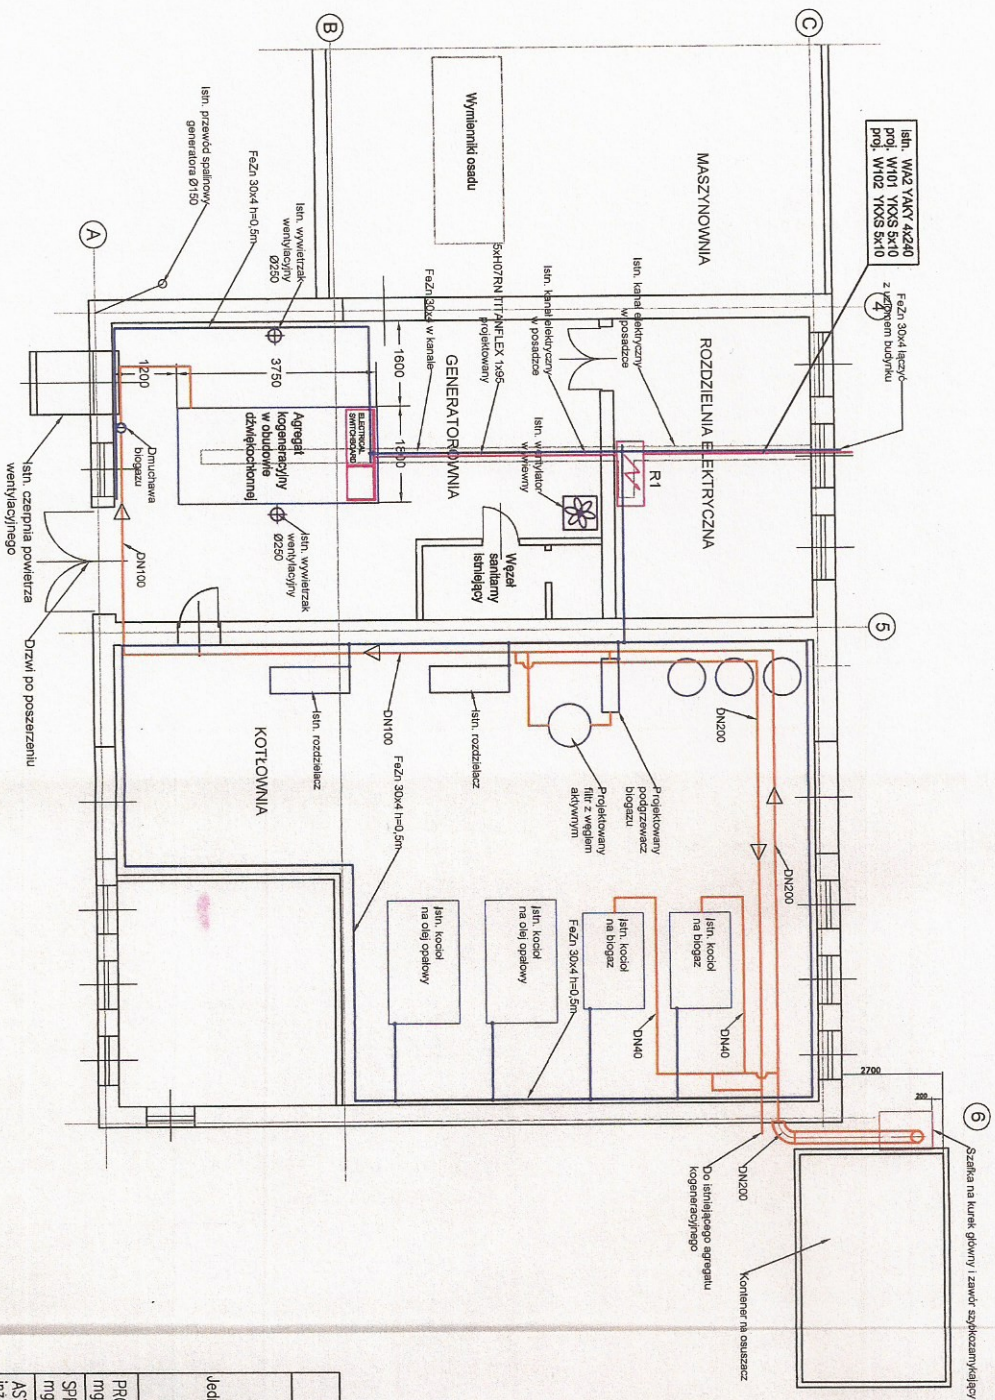

Samoczynne wyłączenie zasilania

Projekt budowlany

Data
27.02.2018

Jednostka projektowania:

W. Bola J. Kaspura sp. j.
ul. Podchorążych 8
58-100 Świdnica
tel./fax 074 853 67 98
e-mail: w.bola @ bip.swidnica.pl

BIP

PROJEKTANT mgr inż. Edward Kaspura	136/01/DW	Elektryczna	
SPRAWDZAJĄCY mgr inż. Mateusz Kaspura	DOŚ/0376/PMB/16	Elektryczna	
ASYSTENT PROJEKTANTA inż. Aleksandra Klimczok		Elektryczna	
Inięt i nazwisko	Upewnienie	Bronia	Podpis

INWESTYCJA Wymano agregatu kogeneracyjnego

OBJEKT Oczyszczalnia Ścieków w Nysie

TMŁE RYS. Rzut generatorowni i kotłowni

Skala
1:100
Nr rys.
E-2
Rev.
00