

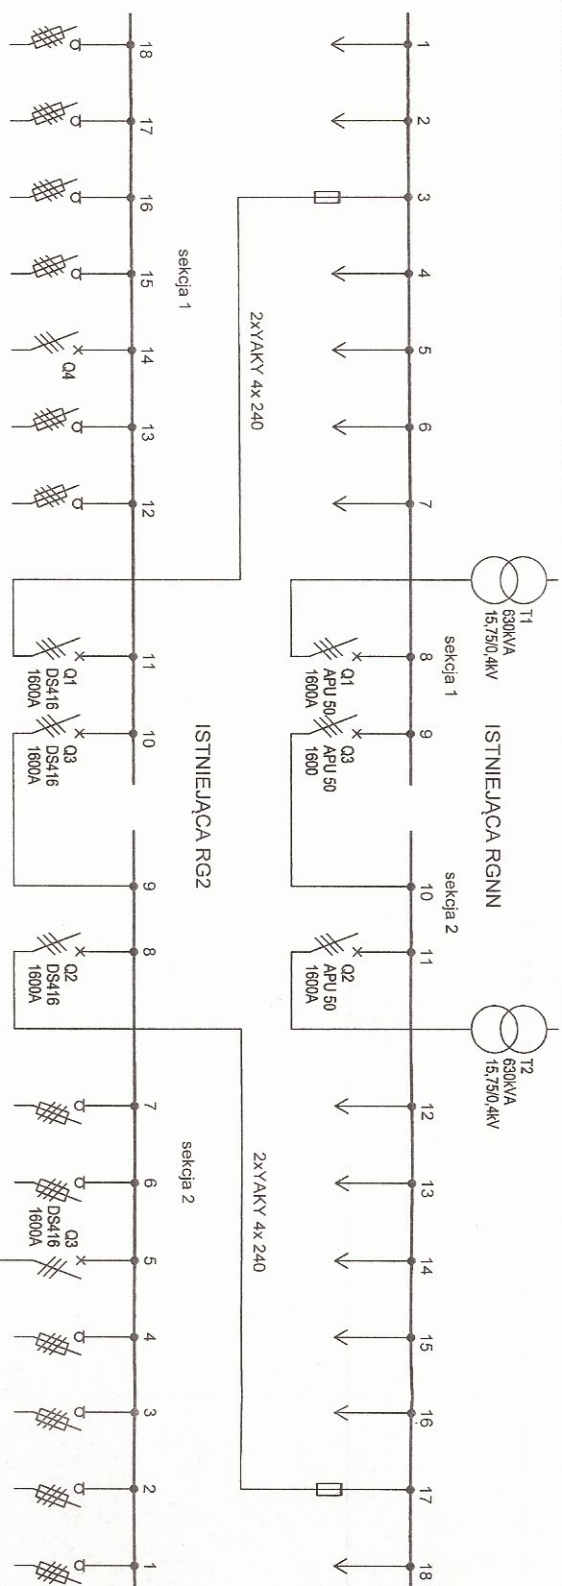


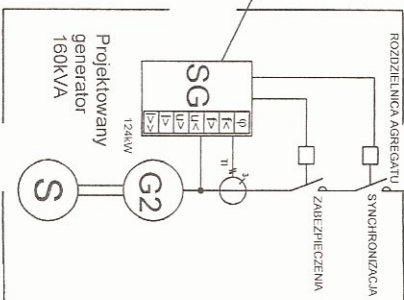

ZABEZPIECZENIA	
ZAS. STRONA NN	
TYP	NASTAWA
φ	$\varphi = 6^\circ$
t_c	$t_c = 49 \text{ sHz}; 100 \text{ ms}$
t_p	$t_p = 50 \text{ sHz}; 100 \text{ ms}$
U_c	$U_c = 207 \text{ V}; 300 \text{ ms}$
U_p	$U_p = 253 \text{ V}; 300 \text{ ms}$
dt/dt	$2,5 \text{ Hz/s}; 100 \text{ ms}$
I_p	$390 \text{ A}; 150 \text{ ms}$
$I_p >$	580 A

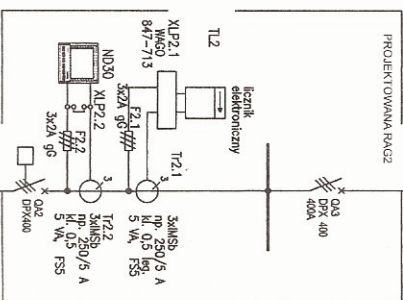

Samoczynne wyłączenie zasilania

Projekt budowlany

Data
27.02.2018

W. Bala J. Kospura sp. j.
ul. Podchorążych 8
58-100 Świdnica
tel./fax 074 853 67 98
e-mail: w.bala @ bjp.swidnica.pl

PROJEKTANT	mgr inż. Edward Kospura	136/OI/DUW	Elektryczno	
SPRAWDZAJĄCY	mgr inż. Mateusz Kaspura	D05/0376/PWE/16	Elektryczno	
ASISTENT PROJEKTANTA	inż. Aleksandra Klimczak		Elektryczno	
Imię i nazwisko	Upewnienie	Brzozło	Podpis	
INWESTYCJA	Wymiana agregatu kogeneracyjnego			
OBIEKT	Oczyszczalnia Ścieków w Nysie			
Tytuł rys.	Schemat połączenia agregatu z siecią			
Rev.	00			