TABLICA LICZNIKOWA TL

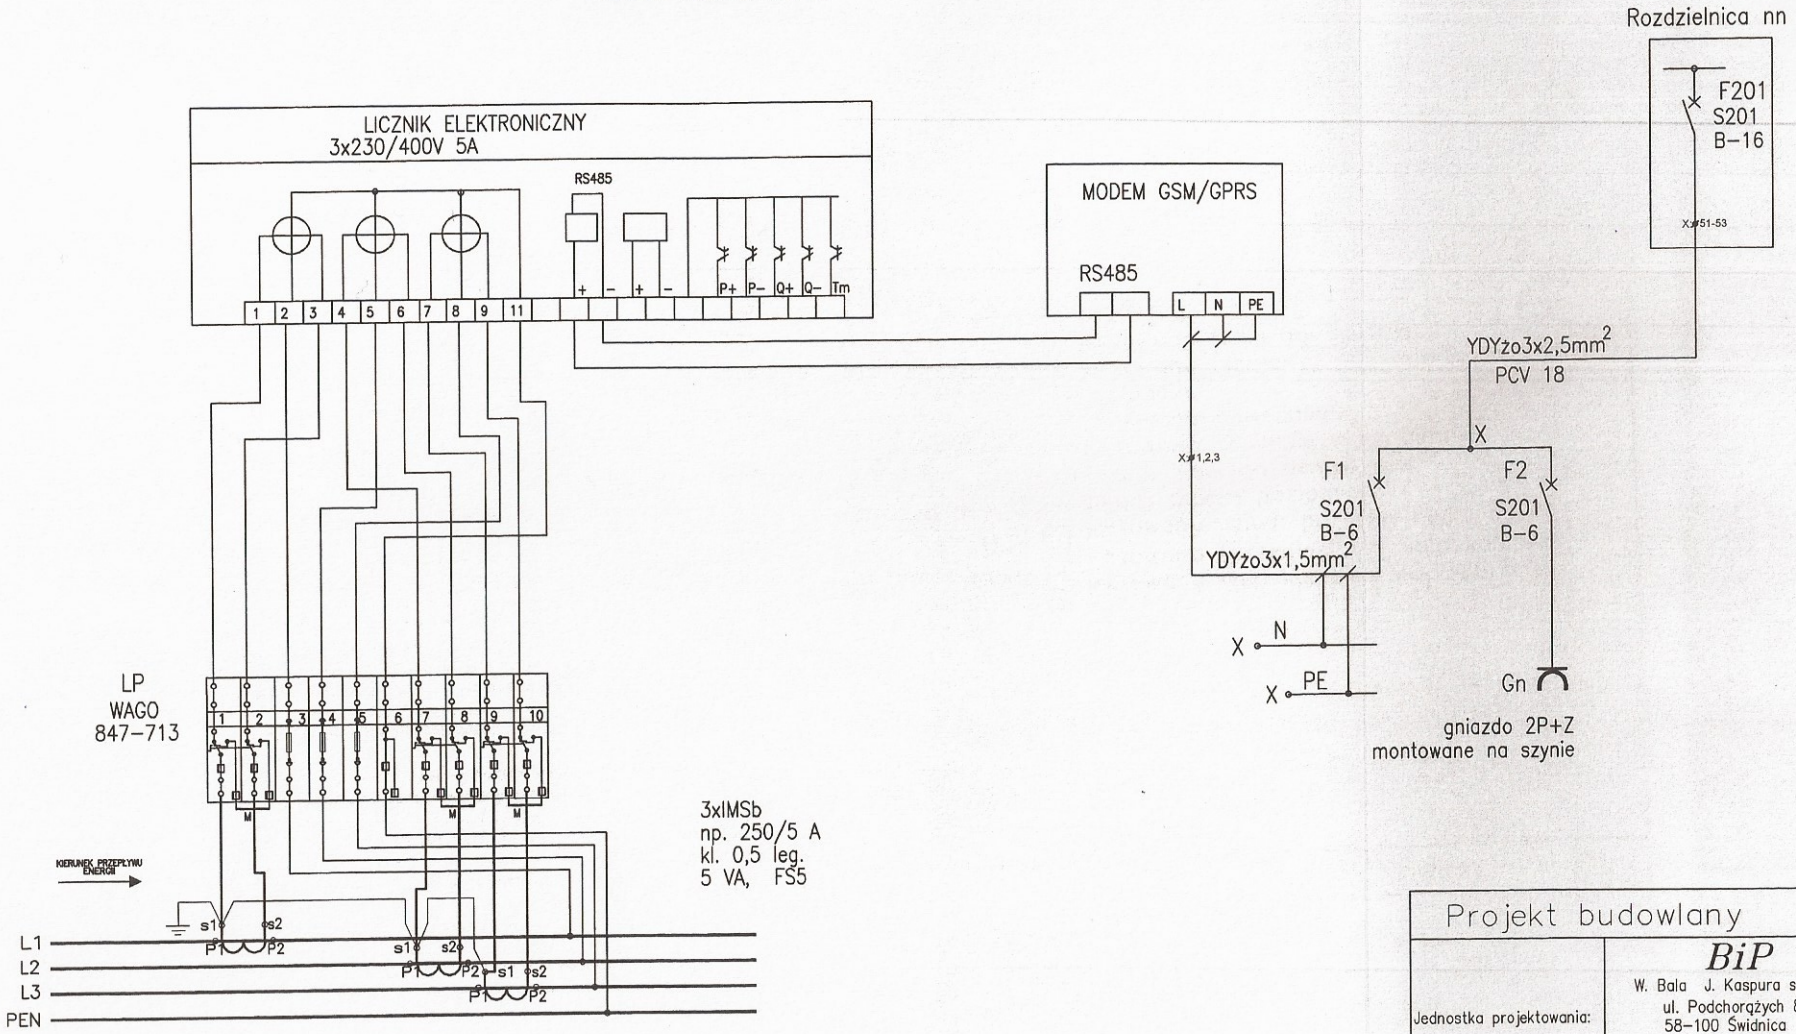


UWAGI :

1. Przekładniki prądowe przystosowane do plombowania.
2. Aparaty mocować na płycie montażowej.
3. Początek uzwojeń wtórnych przekładników prądowych – uziemić

Samoczynne wyłączenie zasilania

| Projekt budowlany | | | Data 27.02.2018 |
|---|---|---|---|
| Jednostka projektowania: | BiP<br>W. Bala J. Kaspura sp. j.<br>ul. Podchorążych 8<br>58-100 Świdnica<br>tel./fax 074 853 67 98<br>e-mail: w.bala @ bip.swidnica.pl | | |
| PROJEKTANT<br>mgr inż. Edward Kaspura | 136/01/DUW | Elektryczna | |
| SPRAWDZAJĄCY<br>mgr inż. Mateusz Kaspura | DOŚ/0376/PWBE/16 | Elektryczna | |
| ASYSTENT PROJEKTANTA<br>inż. Aleksandra Klimczak | | Elektryczna | |
| Imię i nazwisko | Uprawnienia | Branża | Podpis |
| INWESTYCJA | Wymiana agregatu kogeneracyjnego | | Skala 1:50 |
| OBIEKT | Oczyszczalnia Ścieków w Nysie | | Nr rys. IE-4 |
| TYTUŁ RYS. | Schemat układu pomiarowego | | Rew. 00 |