



Elewacja południowa

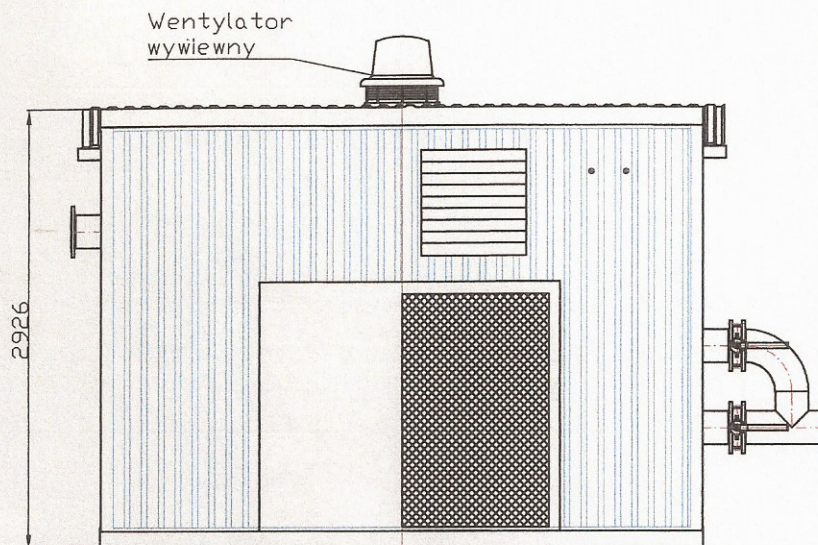


Elewacja zachodnia

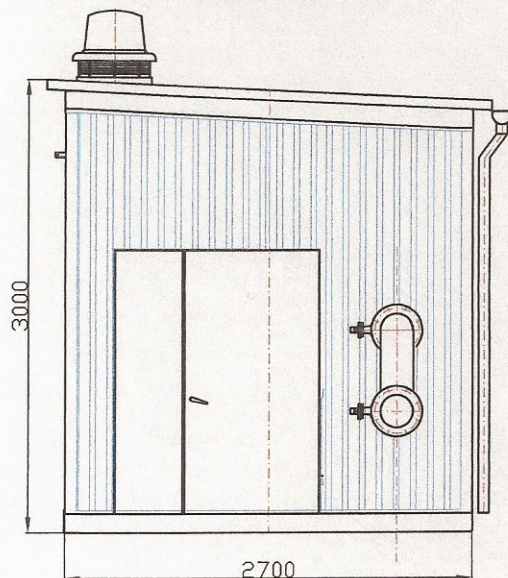

Elewacja wschodnia

Szafka na kurek główny i zawór samozamykający się

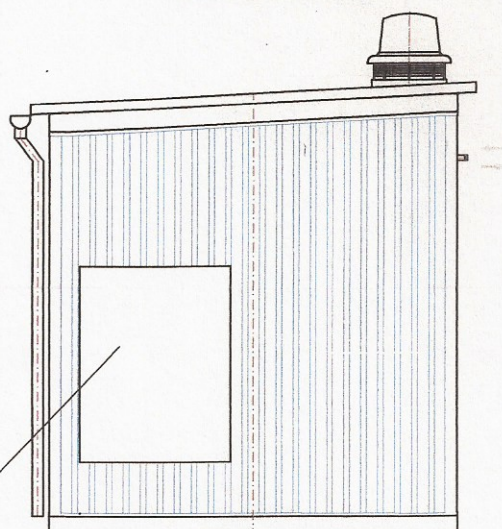

Projekt budowlany

Data
27.02.2018

Jednostka projektowania:

BiP

W. Bala J. Kaspura sp. j.
ul. Podchorążych 8
58-100 Świdnica
tel./fax 074 853 67 98
e-mail: w.bala @ bip.swidnica.pl

PROJEKTANT
mgr inż. Marian Czemplik

121/DOŚ/06

Technologiczna

Czemplik

SPRAWDZAJĄCY
mgr inż. Jolanta Nanowska

228/DOŚ/05

Technologiczna

Nanowska

Imię i nazwisko

Uprawnienia

Branża

Podpis

INWESTYCJA

Wymiana agregatu kogeneracyjnego

Skala
1:50

OBIEKT

Oczyszczalnia Ścieków w Nysie

Nr rys.
T-07

TYTUŁ RYS.

Obudowa osuszacza biogazu

Rew.
00