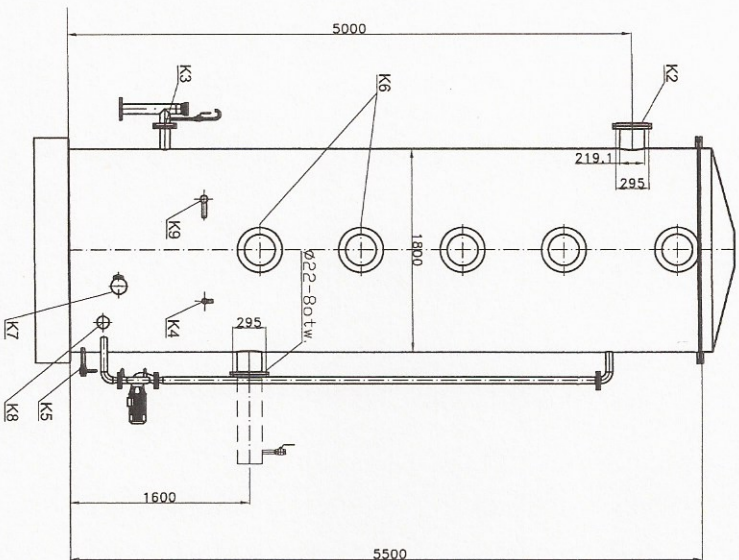


TABELA KRÓĆCÓW

Ozn.	Przeznaczenie	DN mm	PN MPa
K1	Wlot biogazu	200	10
K2	Wylot biogazu	200	10
K3	Wypływ wody z zamknięcia hydraulicznego	80	10
K4	Doprowadzenie wody świeżej	1"	
K5	Spust wody ze skrubera	1"	
K6	Właz szybkoobrotowy	400	
K7	Grzałka 6kW 400V/50Hz	2,5"	
K8	Czujnik temperatury	1/2"	
K9	Sonda poziomu wody w zamknięciu hydraulicznym	1/2"	
K10	Doprowadzenie powietrza	1"	

CHARAKTERYSTYKA TECHNICZNA

Lp.	Wyszczególnienie	Parametr	Jednostki
1	Cisnienie robocze	3,5	kPa
2	Cisnienie próbne	10,0	kPa
3	Wydajność maksymalna	500	Nm ³ /h
4	Temperatura pracy	5-50	°C
5	Cisnienie wody płuczącej	0,20	MPa
6	Ilość wody płuczącej	6,0	m ³ /h

Projekt budowlany

Data
27.02.2018

Jednostka projektowa:

W. Bala J. Kaspura sp. j.
ul. Podchorążych 8
58-100 Świdnica
tel./fax 074 853 67 98
e-mail: w.bala @ bip.swidnica.pl

BIP

PROJEKTANT mgr inż. Marcin Czemplik	121/005/06	Technologiczna	<i>[Signature]</i>
SPRAWDZAJĄCY mgr inż. Jolanta Namowska	228/005/05	Technologiczna	<i>[Signature]</i>
Inię i nazwisko	Uprawnienie	Bronza	Podpis

Wymiana agregatu kogeneracyjnego

OBIEKT
Oczyszczalnia Ścieków w Nysie

Tytuł rys.
Skruber oczyszczania biogazu

Skala
1:50
Nr rys.
1-04
Rys.
00