
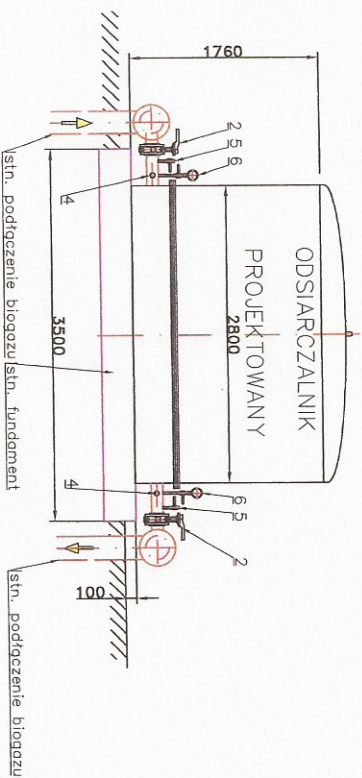


ODSIARCZALNIKI BIOGAZU

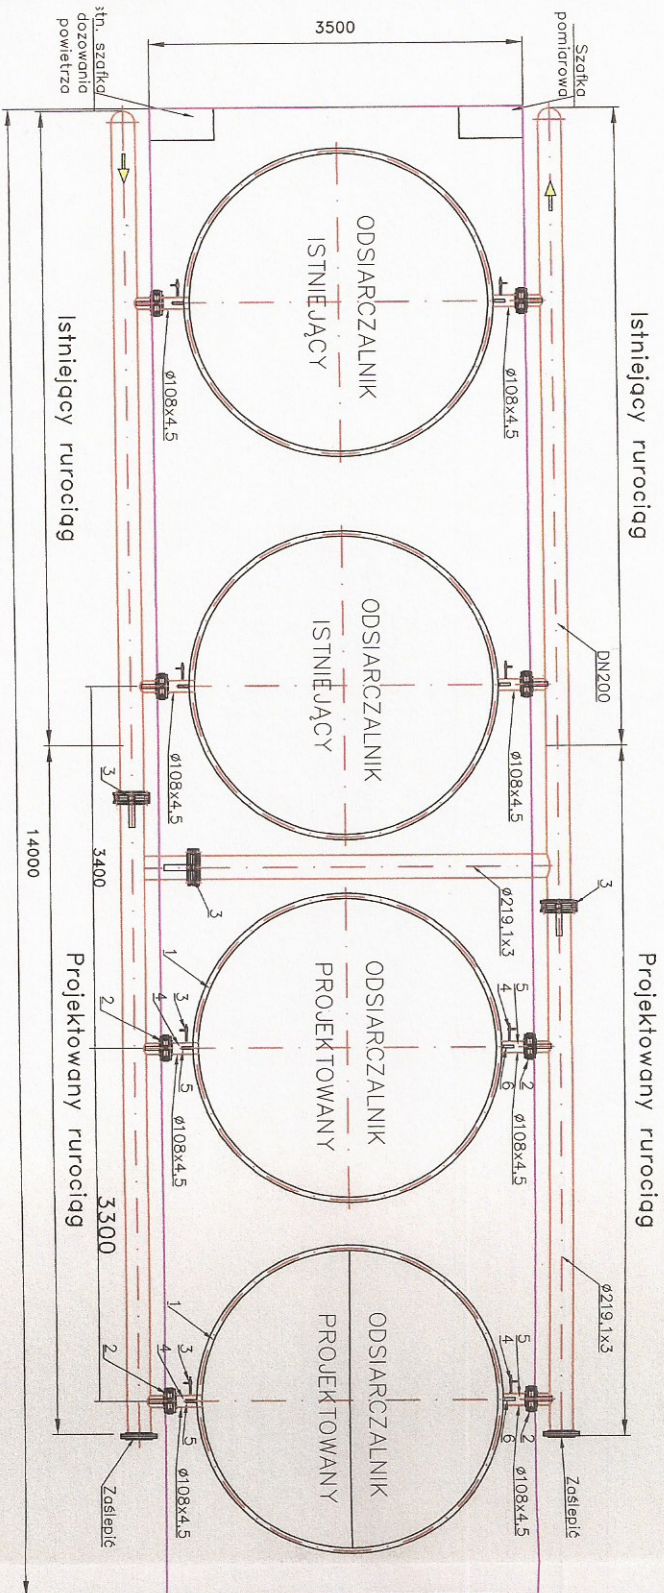

OZNACZENIA – elementy projektowane		
WYSZCZEGÓLNIENIE	ILOŚĆ	
1 Odsiarczalniki ze złożem siatym z regeneracją	2	
2 Przepustnica międzykoleinierzowa typ Z011-K1 DN100	4	
3 U.w. lecz DN200	3	
4 Kurek do poboru próbek ze złączką do węża DN15	4	
5 Zawór kulowy DN15	4	
6 Manometr-tarczowy 0-4 kPa	4	

Projekt budowlany		Data
27.02.2018		
Jednostka projektowania:		W. Bida, J. Kaspura sp. j. ul. Podchorążych 8 58-100 Świdnica tel./fax 074 853 67 98 e-mail: w.bida @ bjp.swidnica.pl
PROJEKTANT	mgr inż. Marian Czerniak	127/D05/06
SPRACOWUJĄCY	mgr inż. Jolanta Namowska	228/D05/05
Inię i nazwisko	Uprawnienia	Brzoza
INWESTYCJA	Wymiana agregatu kogeneracyjnego	Podpis
OBIEKT	Oczyszczalnia Ścieków w Nysie	Skala
TYTUŁ RYS.	Odsiarczalniki biogazu	Nr rys. 1-05 Rev. 00