



Elewacja południowa

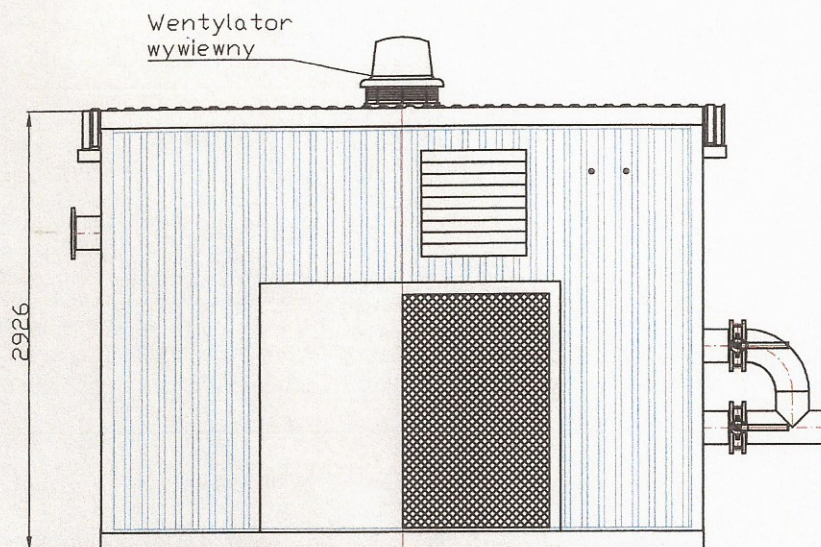


Elewacja zachodnia

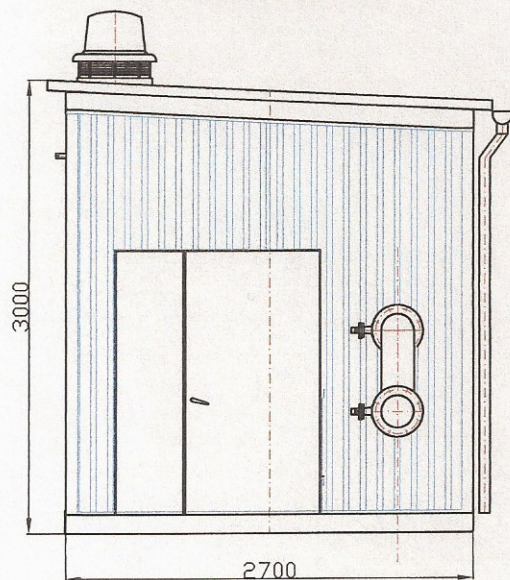

Elewacja wschodnia

Szafka na kurek główny i zawór samozamykający się

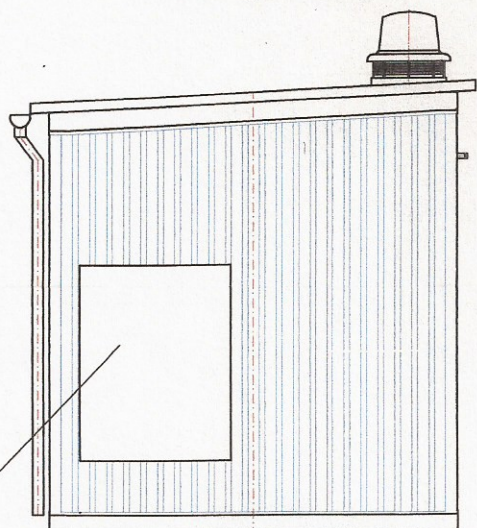

Projekt budowlany			Data 27.02.2018
Jednostka projektowania:		BiP W. Bala J. Kaspura sp. j. ul. Podchorążych 8 58-100 Świdnica tel./fax 074 853 67 98 e-mail: w.bala @ bip.swidnica.pl	
PROJEKTANT mgr inż. Marian Czemplik	121/DOŚ/06	Technologiczna	<i>Czemplik</i>
SPRAWDZAJĄCY mgr inż. Jolanta Nanowska	228/DOŚ/05	Technologiczna	<i>Nanowska</i>
Imię i nazwisko	Uprawnienia	Branża	Podpis
INWESTYCJA	Wymiana agregatu kogeneracyjnego		Skala 1:50
OBIEKT	Oczyszczalnia Ścieków w Nysie		Nr rys. T-07
TYTUŁ RYS.	Obudowa osuszacza biogazu		Rew. 00