


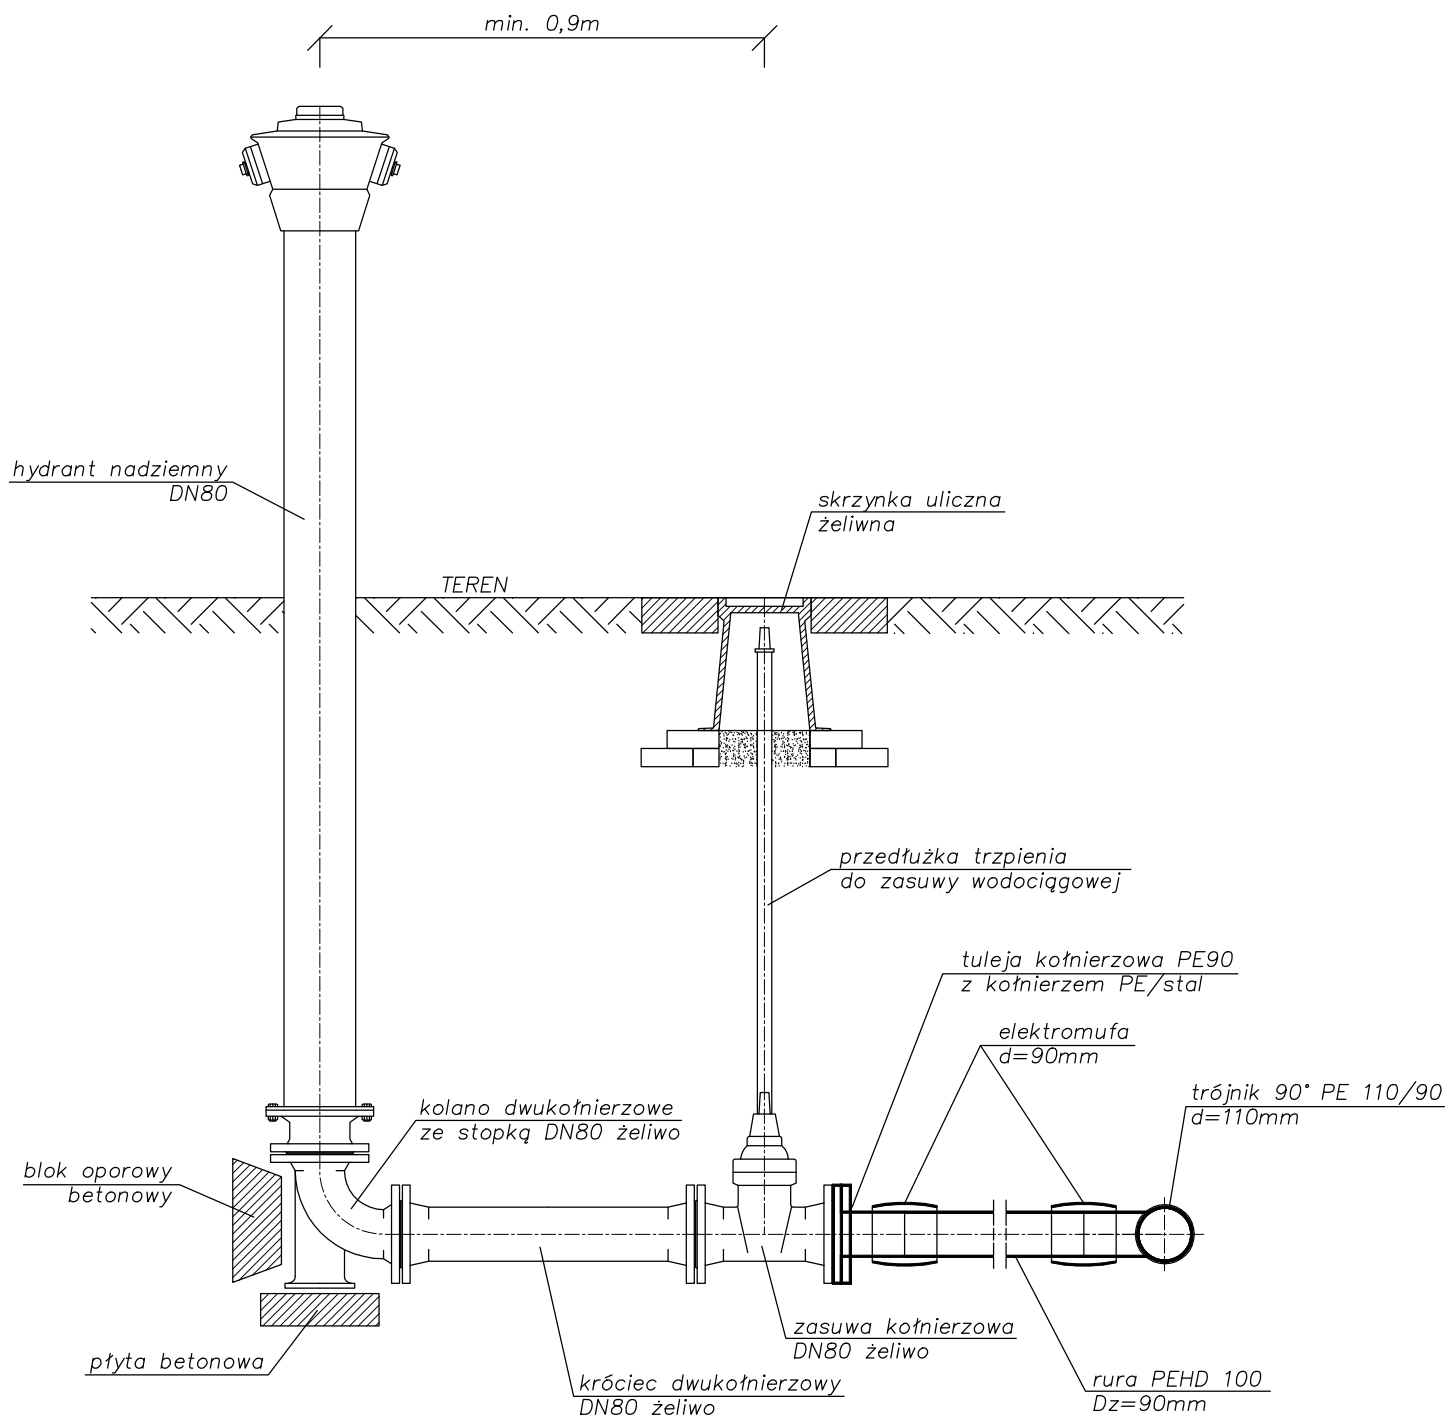

ALFA-NET Krzysztof Lis
48-303 Nysa, ul. Długosza 58
NIP 7531073001 alfanet@op.pl

Temat:

ROZBUDOWA SIECI WODOCIĄGOWEJ ORAZ SIECI KANALIZACJI SANITARNEJ
W ŻŁOTOGŁOWICACH NA DZ. O NR EWID. GR. 888 I 960

Przedmiot rysunku:

Schemat węzła hydrantowego

Branża:	Funkcja	Imię i nazwisko	Uprawnienia projektowe	Data	Podpis
Sanitarna	Projektant	mgr inż. Mirosław Bartocha	221/93/Op	12.09.2018	
Stadium dokumentacji:			Skala:	Nr rys.:	
PROJEKT BUDOWLANY			---	PB-R.03	