


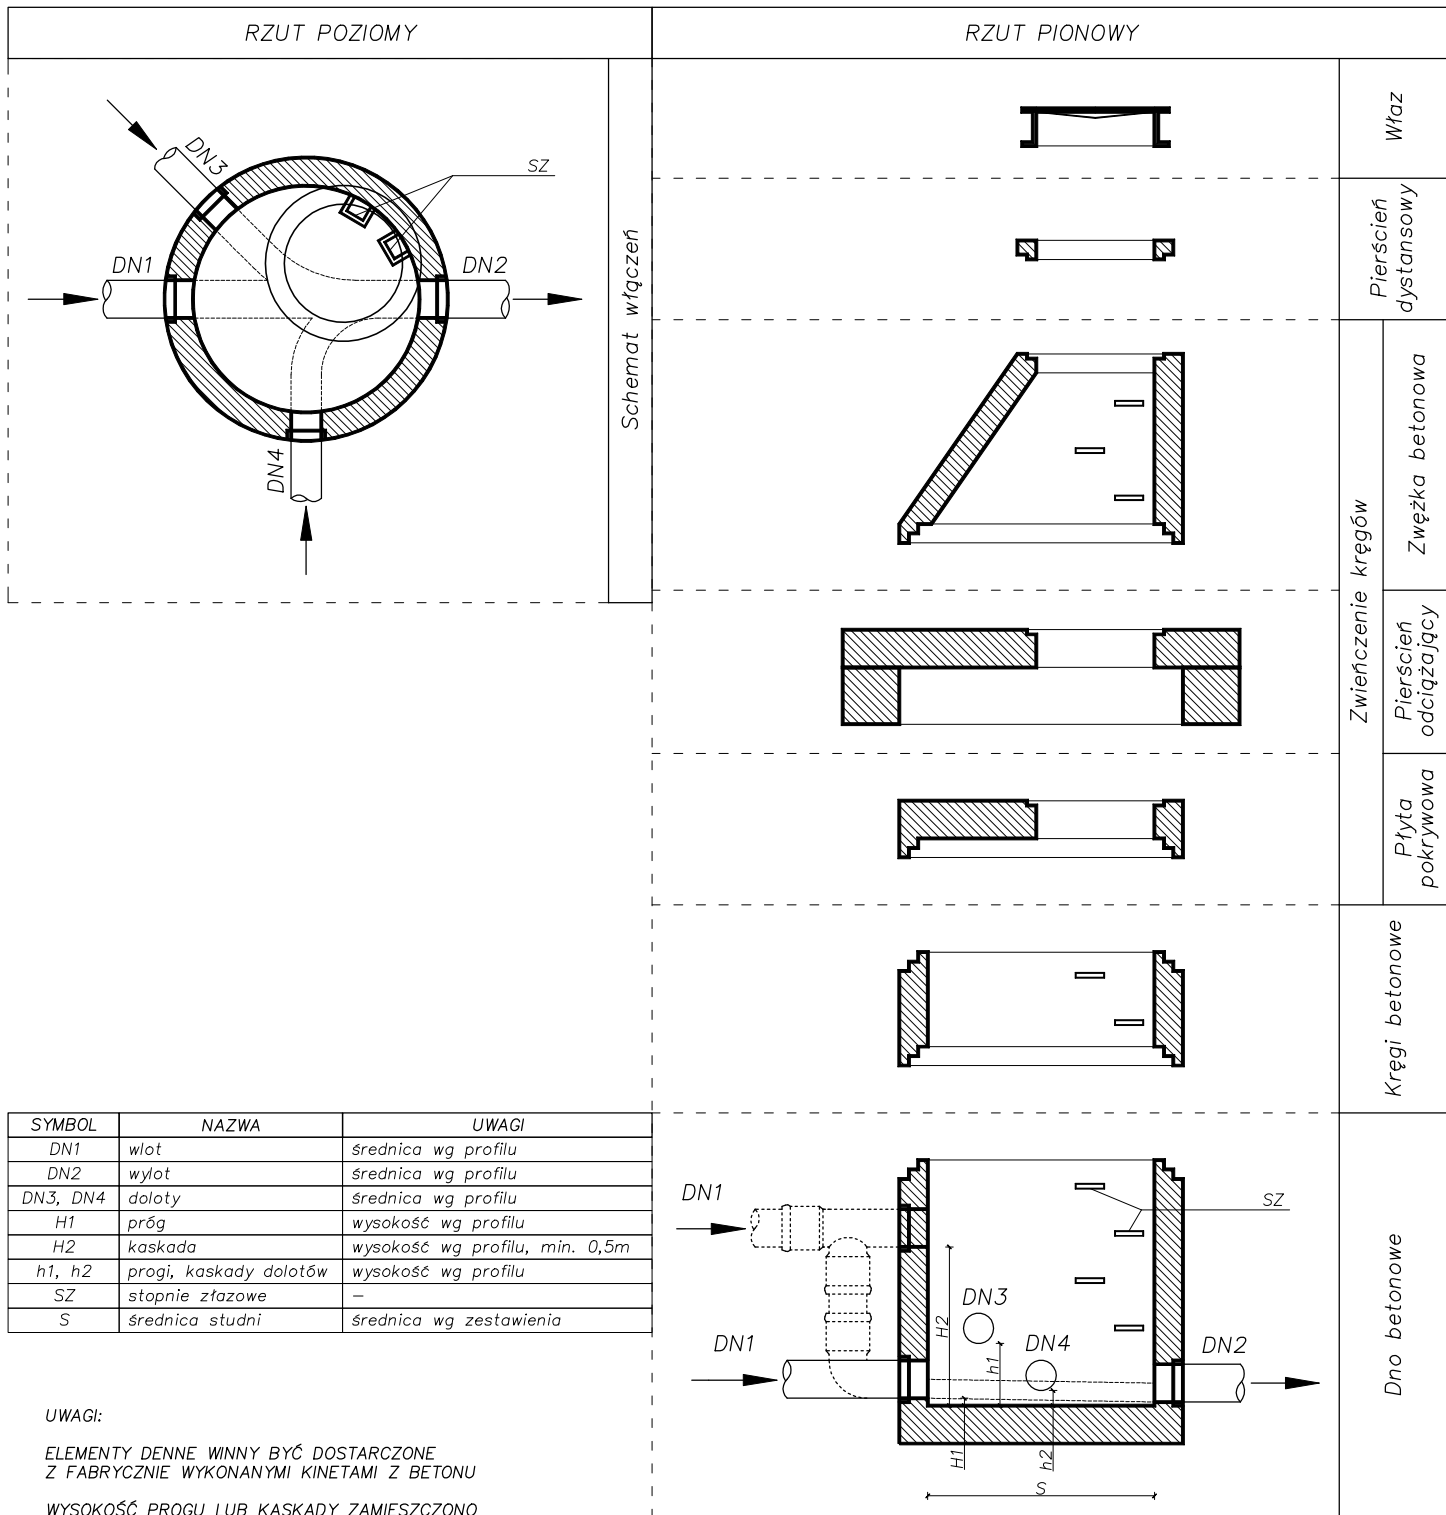

SYMBOL	NAZWA	UWAGI
DN1	włot	średnica wg profilu
DN2	wylot	średnica wg profilu
DN3, DN4	doloty	średnica wg profilu
H1	próg	wysokość wg profilu
H2	kaskada	wysokość wg profilu, min. 0,5m
h1, h2	progi, kaskady dolotów	wysokość wg profilu
SZ	stopnie złączowe	—
S	średnica studni	średnica wg zestawienia

UWAGI:

ELEMENTY DENNE WINNY BYĆ DOSTARCZONE Z FABRYCZNIE WYKONANYMI KINETAMI Z BETONU

WYSOKOŚĆ PROGU LUB KASKADY ZAMIESZCZONO NA PROFILACH PODŁUŻNYCH

RZĘDNE TERENU, DNA ORAZ GŁĘBOKOŚĆ STUDNI ZAMIESZCZONO NA PROFILACH PODŁUŻNYCH ORAZ W ZESTAWIENIU STUDZIENEK

ŚREDNICE STUDNI ZAMIESZCZONO W CZĘŚCI OPISOWEJ ORAZ W ZESTAWIENIU STUDZIENEK

WŁAZ Z WYPEŁNIENIEM BETONOWYM, USZCZELKĄ W POKRYWIE, KLASY WYTRZYMAŁOŚCI D400 WG PN-EN 124

STOPNIE ZŁAZOWE ŻELIWNE WG PN-EN 13101



ALFA-NET Krzysztof Lis
48-303 Nysa, ul. Długosza 58
NIP 7531073001 alfanet@op.pl

Temat:

ROZBUDOWA SIECI WODOCIAĞOWEJ ORAZ SIECI KANALIZACJI SANITARNEJ
W ŻŁOTOGŁÓWICACH NA DZ. O NR EWID. GR. 888 I 960

Przedmiot rysunku:

Schemat studni betonowej dn1000

Branża:	Funkcja	Imię i nazwisko	Uprawnienia projektowe	Data	Podpis
Sanitarna	Projektant	mgr inż. Mirosław Bartocha	221/93/Op	12.09.2018	
Stadium dokumentacji:			Skala:	Nr rys.:	
PROJEKT BUDOWLANY			---	PB-R.05	