



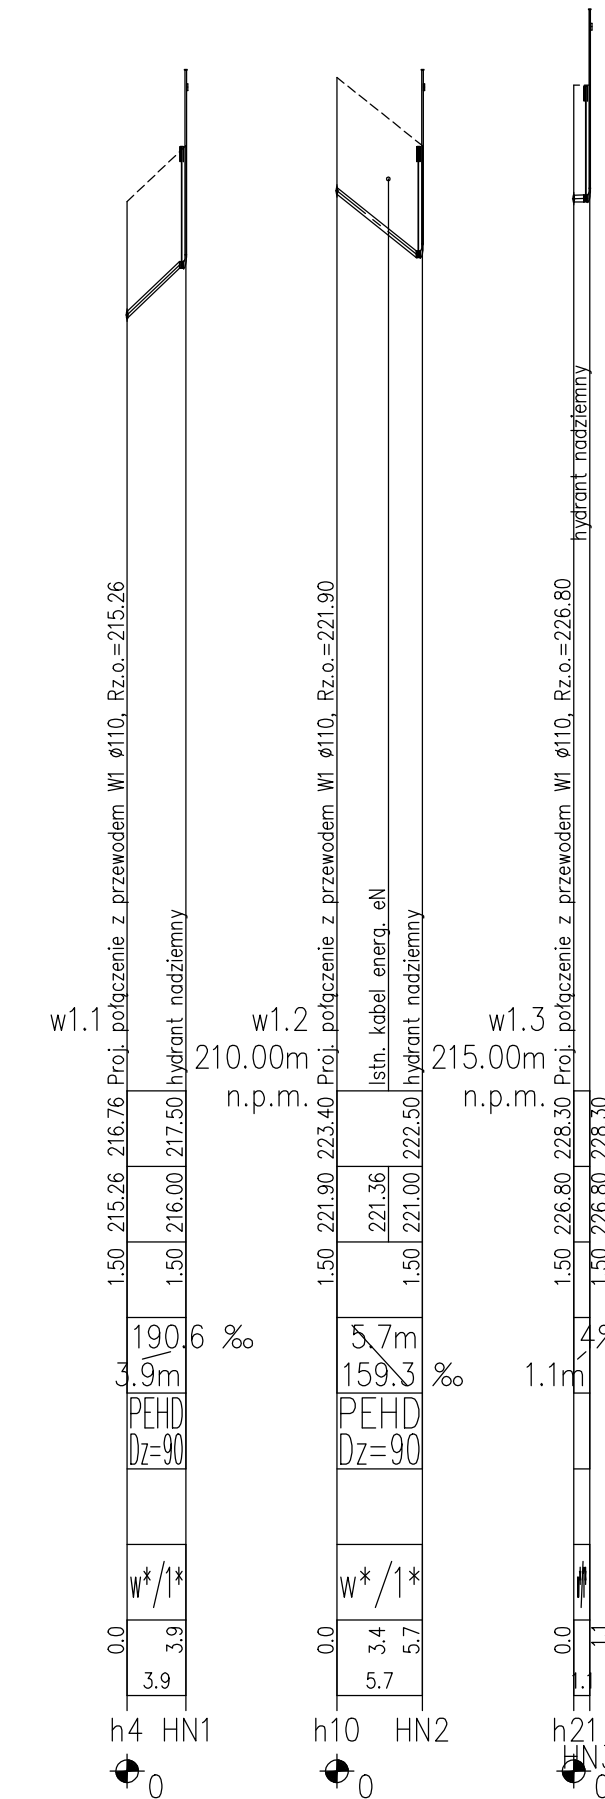

w* - wykop pion. umocn. pełne systemowe
1* - szer. wykopu 1,0m

PROFILE:
W1-w1.3

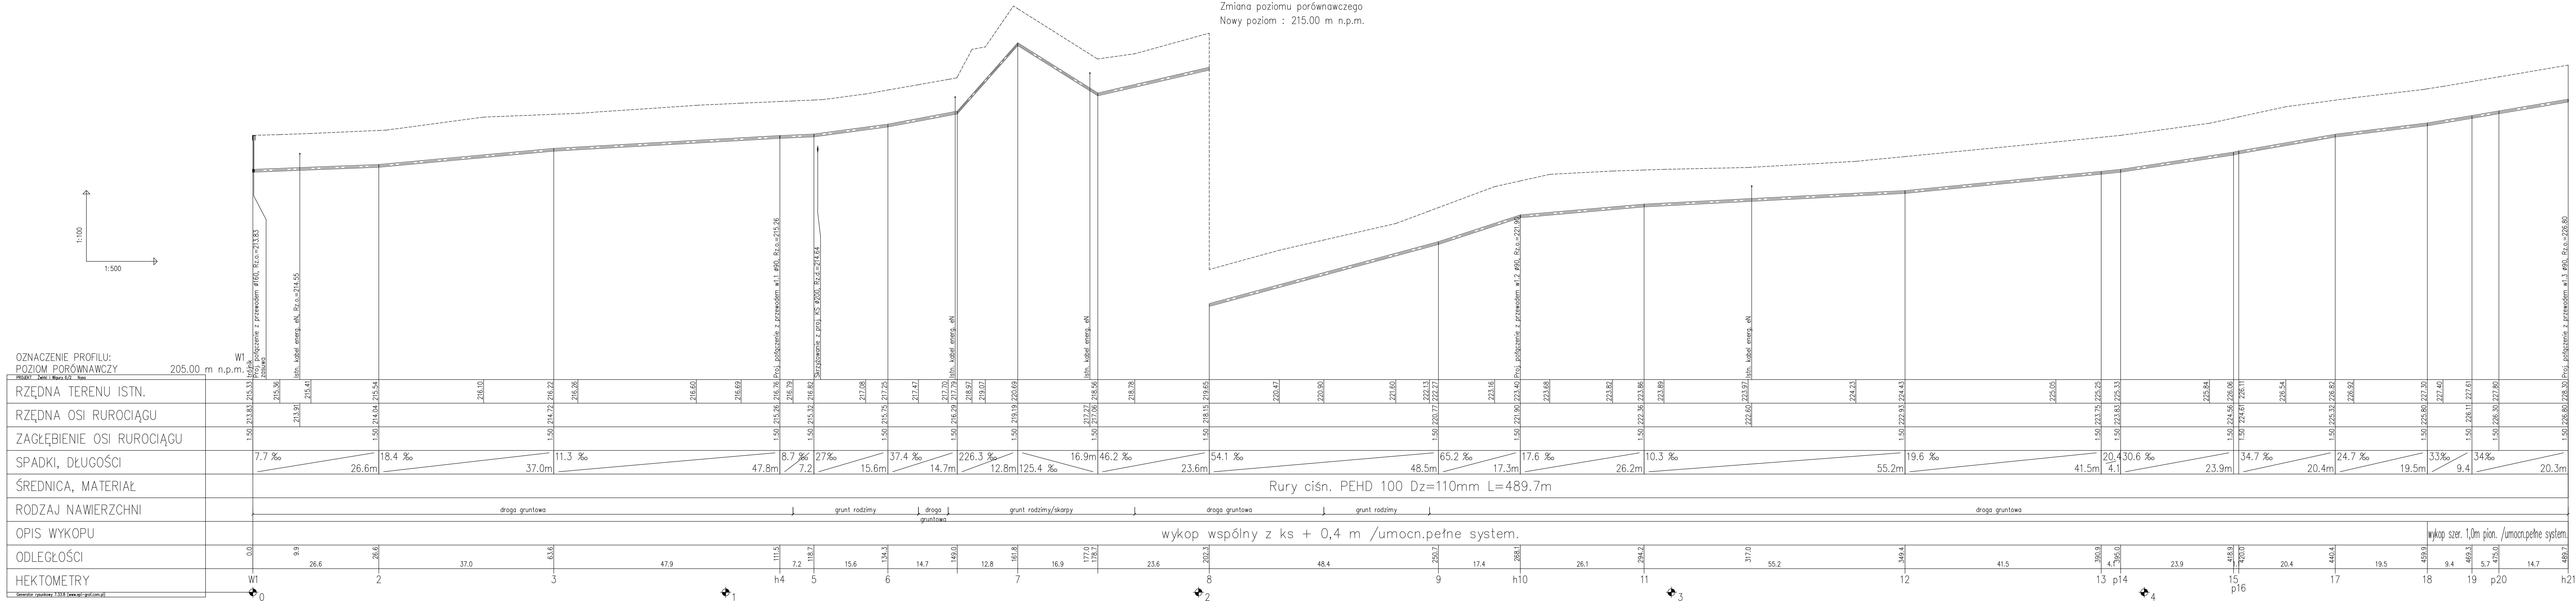

ALFA-NET Krzysztof Lis
48-303 Nysa, ul. Długosza 58
NIP 7531073001 alfanet@ap.pl

Temat:
ROZBUDOWA SIECI WODOCIAGOWEJ ORAZ SIECI KANALIZACJI SANITARNEJ
W ZŁOTOGÓWCACH W CELU OBSŁUGI BUDYNKÓW PROJEKTOWANYCH
DO REALIZACJI NA DZIAŁKACH O NR EWID. GR. 459/9, 459/10, 459/4

Przedmiot rysunku:
Profil podłużny sieci wodociągowej

Brano:	Funkcja	Imię i nazwisko	Uprawnienie	Data	Podpis
Sanitarna	Projektant	mgr inż. Mirosław Bartocha	221/93/Op	wrzesień 2018	
Stadium dokumentacji:			PROJEKT WYKONAWCZY		Nr rys. PW-PR.02

Skala: 1:100/500